

ALS PLANGRUNDLAGE WIRD DIE KATASTERKARTE DES STAATLICHEN VERMESSUNGSAMTES VERWENDET. DIE ÜBEREINSTIMMUNG VON PLAN UND WIRKLICHKEIT IST ZU ÜBERPRÜFEN. UNSTIMMIGKEITEN KLÄREN!

STADT ABENBERG

BEBAUUNGSPLAN NR. 1 - SCHÜBELACKER

ÄNDERUNG

GEM. STADTRATSBESCHLUSS V. 9. 5. 1975

PLANAUSSCHNITT MASSTAB 1:1000

DECKBLATT VOM 30. OKTOBER 1975

2. Änderung

329/2


KREISPLANUNG

1. 8. 52 ROTH

30. Okt. 1975

STÄDTLERSTRASSE 11

B r 90 u h

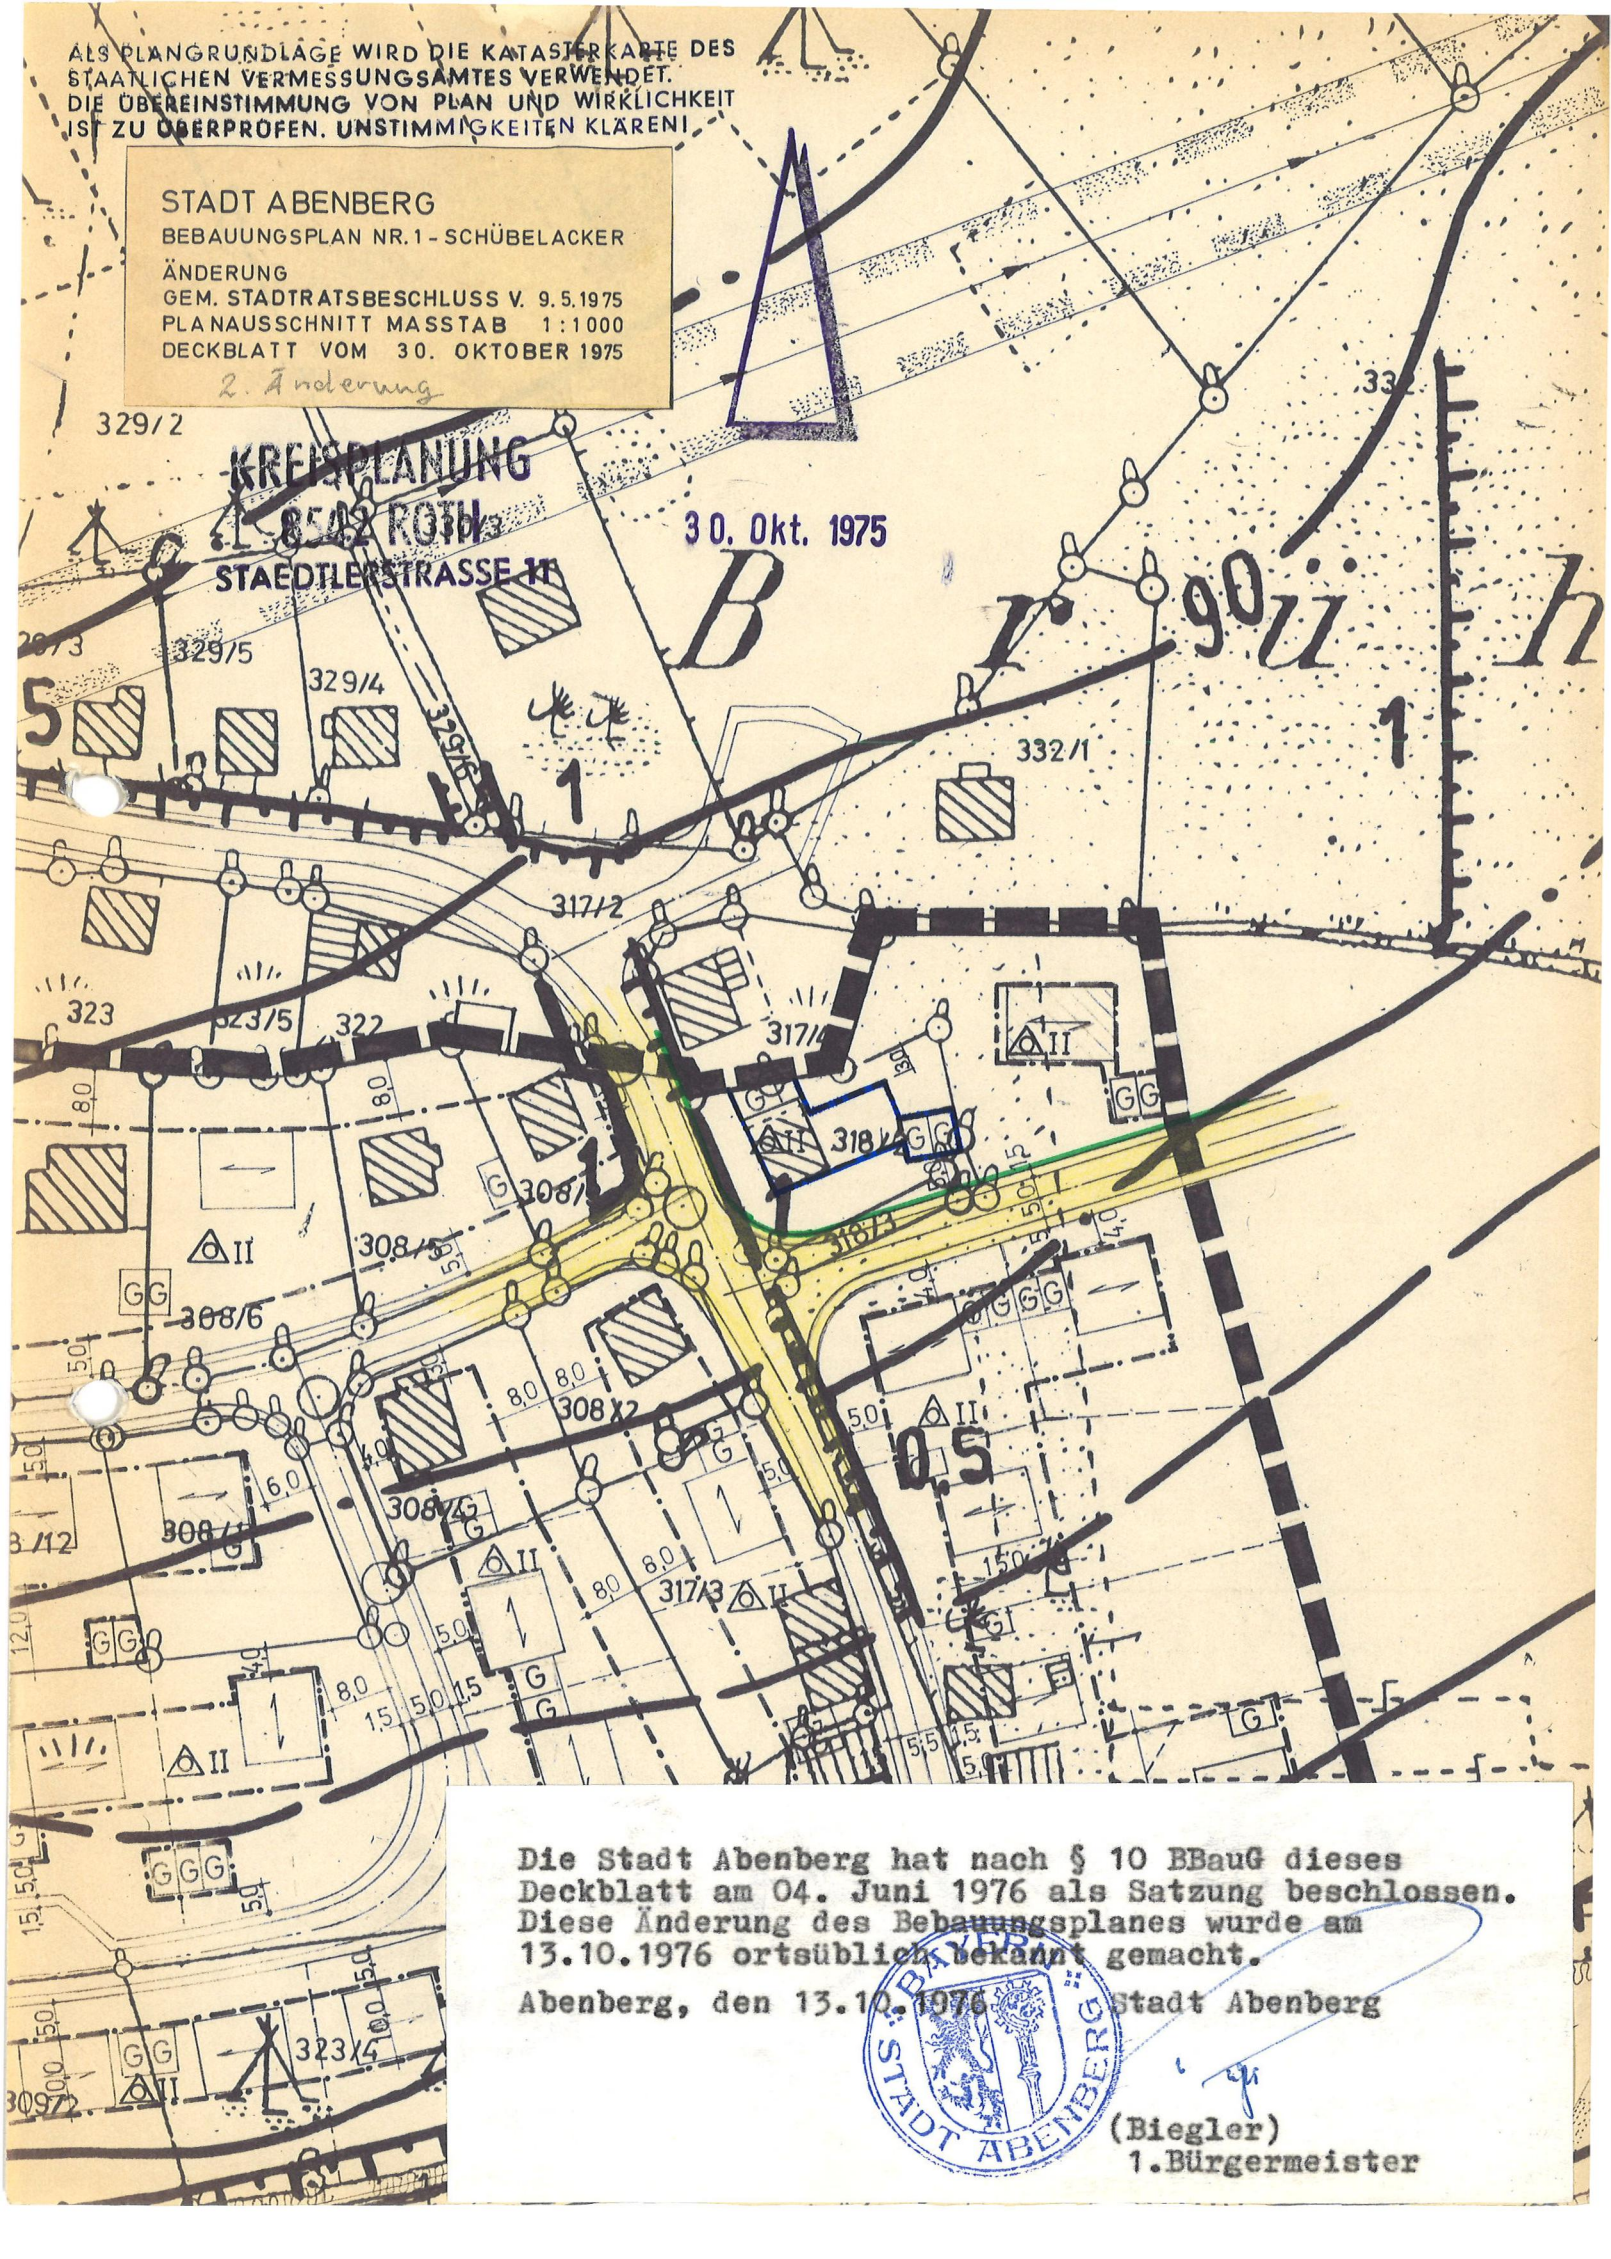

Die Stadt Abenberg hat nach § 10 BBauG dieses Deckblatt am 04. Juni 1976 als Satzung beschlossen. Diese Änderung des Bebauungsplanes wurde am 13.10.1976 ortsüblich bekannt gemacht.

Abenberg, den 13.10.1976 Stadt Abenberg



(Biegler)
1. Bürgermeister