



Der Stadtrat Abenberg hat dieses Deckblatt nach § 10 BBauG am 7.11.1983 als Satzung beschlossen. Diese Änderung des Bebauungsplanes 1 der Stadt Abenberg wurde am 15.02.1984 ortsüblich bekanntgemacht.

Abenberg, den 15. Februar 1984
 Stadt Abenberg

(Biegler)
 1. Bürgermeister




DER ARCHITEKT :


Architektur- u. Ingenieurbüro
 Dipl.-Ing. **Erich A. Fichtner**
 8542 ROTH, Münchener Str. 40 Tel. 4061



STADT ABENBERG
BEBAUUNGSPLAN NR.1 SCHÜBELACKER
TEILAUSSCHNITT M 1:1000

7. ÄNDERUNG
 GEM. STADTRATSBESCHLUSS
 vom 6. 2. 1982

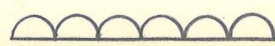DECKBLATT 
 vom 4. 1. 1983 **ÄNDERUNGSBEREICH**

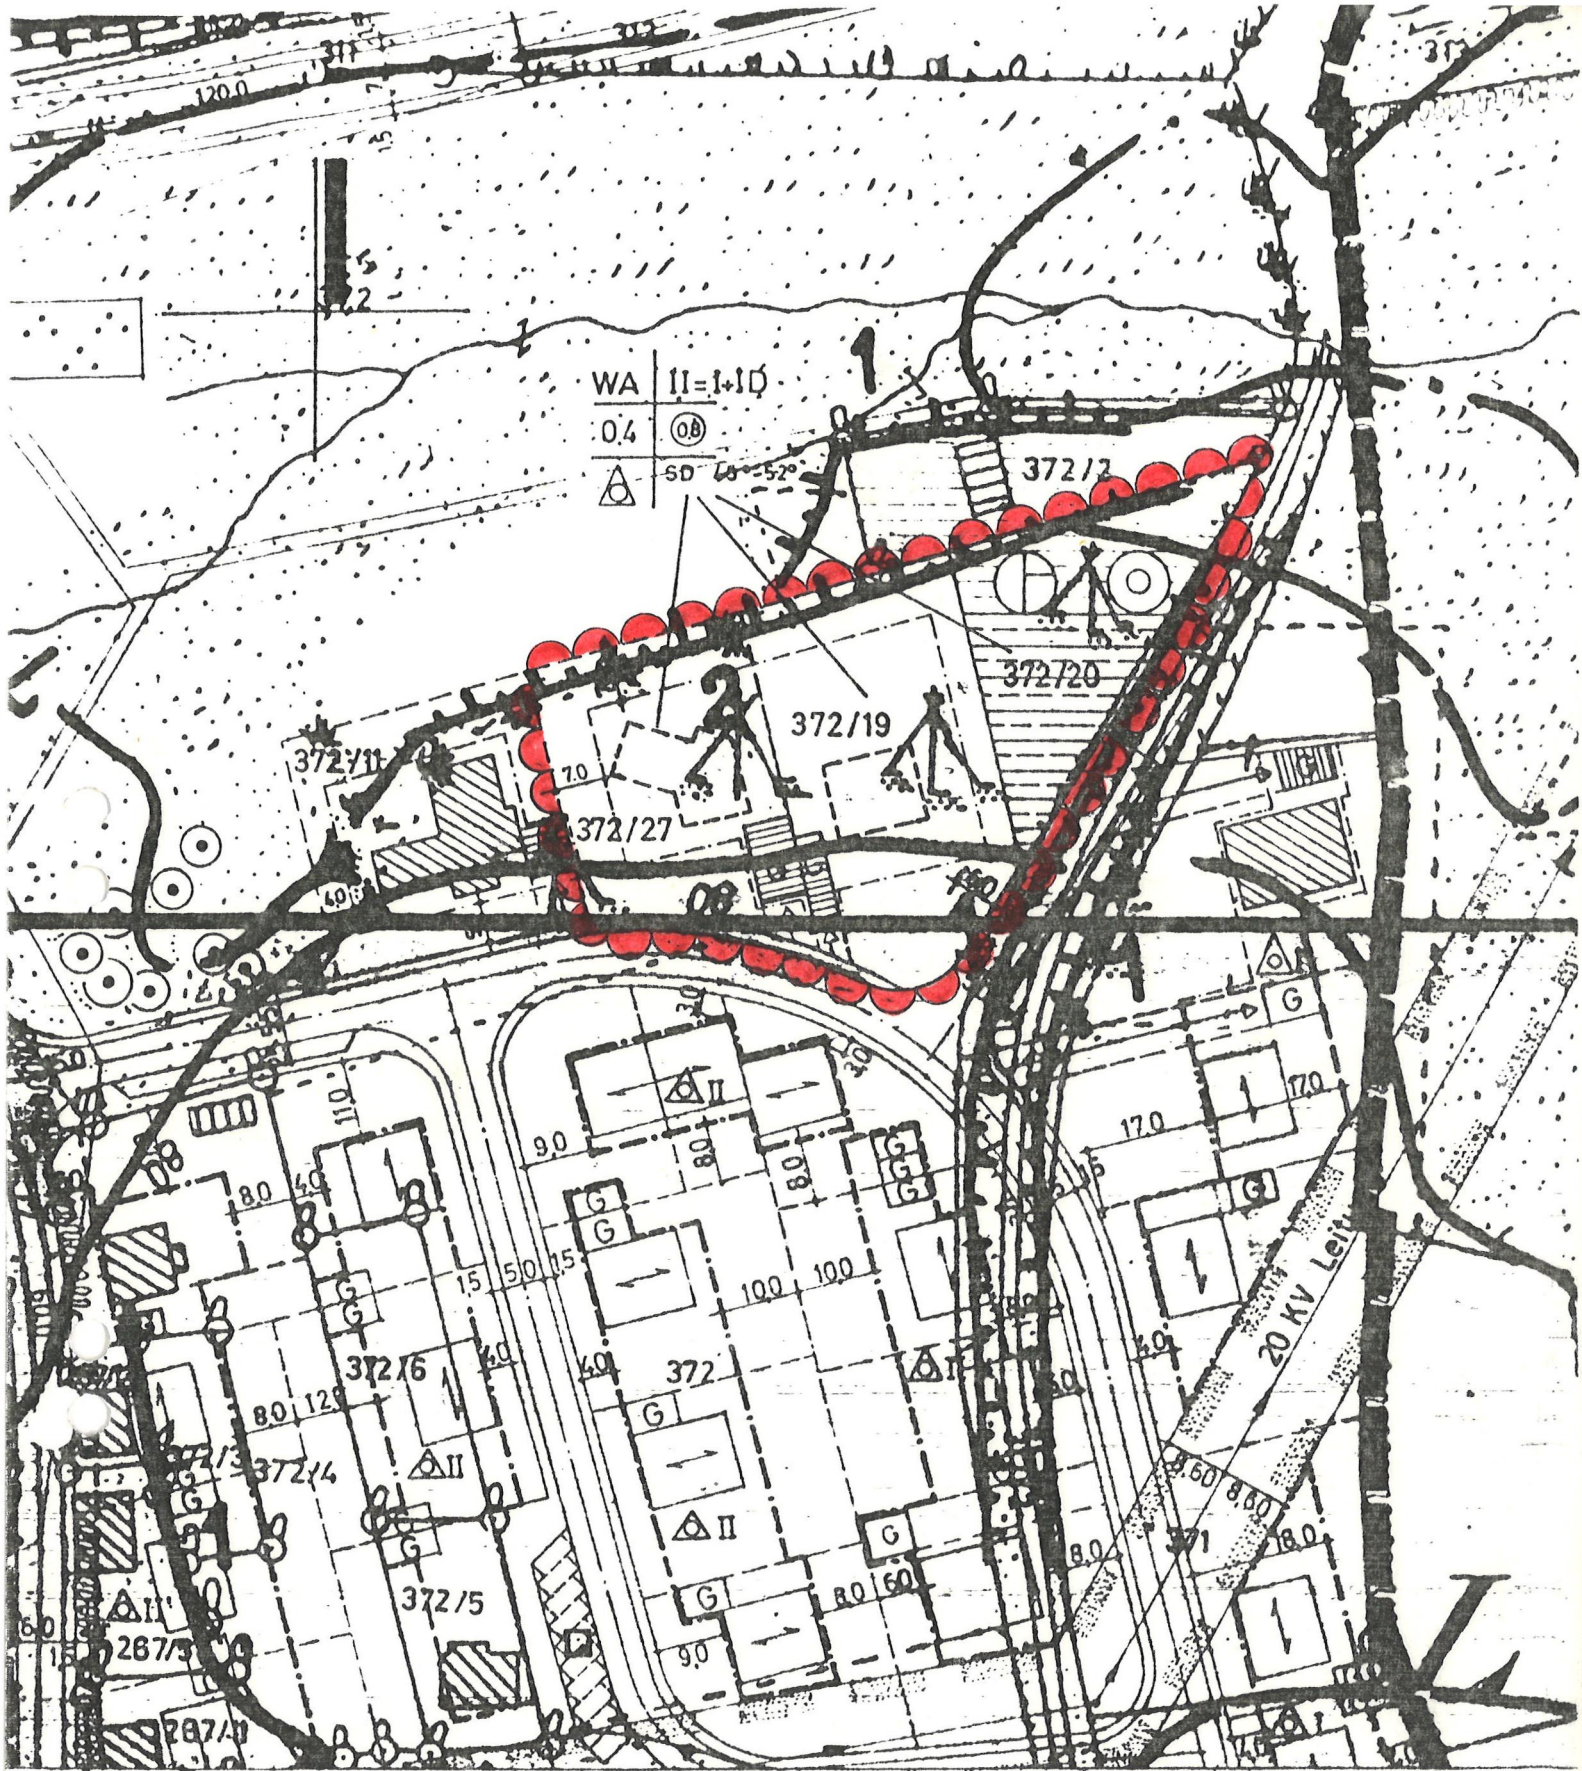


DER ARCHITEKT:

Architektur- u. Ingenieurbüro
 Dipl.-Ing. Erich A. Fichtner
 8542 ROTH, Münchener Str. 84 Tel. 4064

STADT ABENBERG
 BEBAUUNGSPLAN NR.1 SCHÜBELACKER
 TEILAUSSCHNITT M 1:1000

7. ÄNDERUNG
 GEM. STADTRATSBESCHLUSS
 vom 6. 2. 1982

DECKBLATT
 vom 1. 1. 1982

 = ÄNDERUNGSBEREICH

