


ZEICHENERKLÄRUNG FÜR DIE FESTSETZUNG:

- GRENZE DES RÄUMLICHEN GELTUNGSBEREICHES
- STRASSENBEGRENZUNGSLINIE, BEGRENZUNG SONST. VERKEHRSFLÄCHE
- BAUGRENZE
- ÖFFENTLICHE VERKEHRSFLÄCHEN (FAHRBAHN)
- GEHWEGE, FUSSWEGE
- GRÜNFLÄCHEN ÖFFENTLICH
- FLÄCHE FÜR STELLPLÄTZE, ERDGESCHOSSIGE GARAGEN, DAMIT VERBUNDENE NEBENGEBAUDE UND ZUFahrTEN
- ALLGEMEINES WOHNGEBIET, IM SINNE VON § 4 BAU NVO
- WA GRUNDFLÄCHENZAHL
- 0.4 GESCHOSSFLÄCHENZAHL
- ⊙ SATTELDACH
- ↔ FIRSTRICHTUNG
- ⊙ POST
- ⊙ KINDERGARTEN
- EINGESCHOSSIGE BAUWEISE UND HANGGESCHOSS ALS HÖCHSTGRENZE

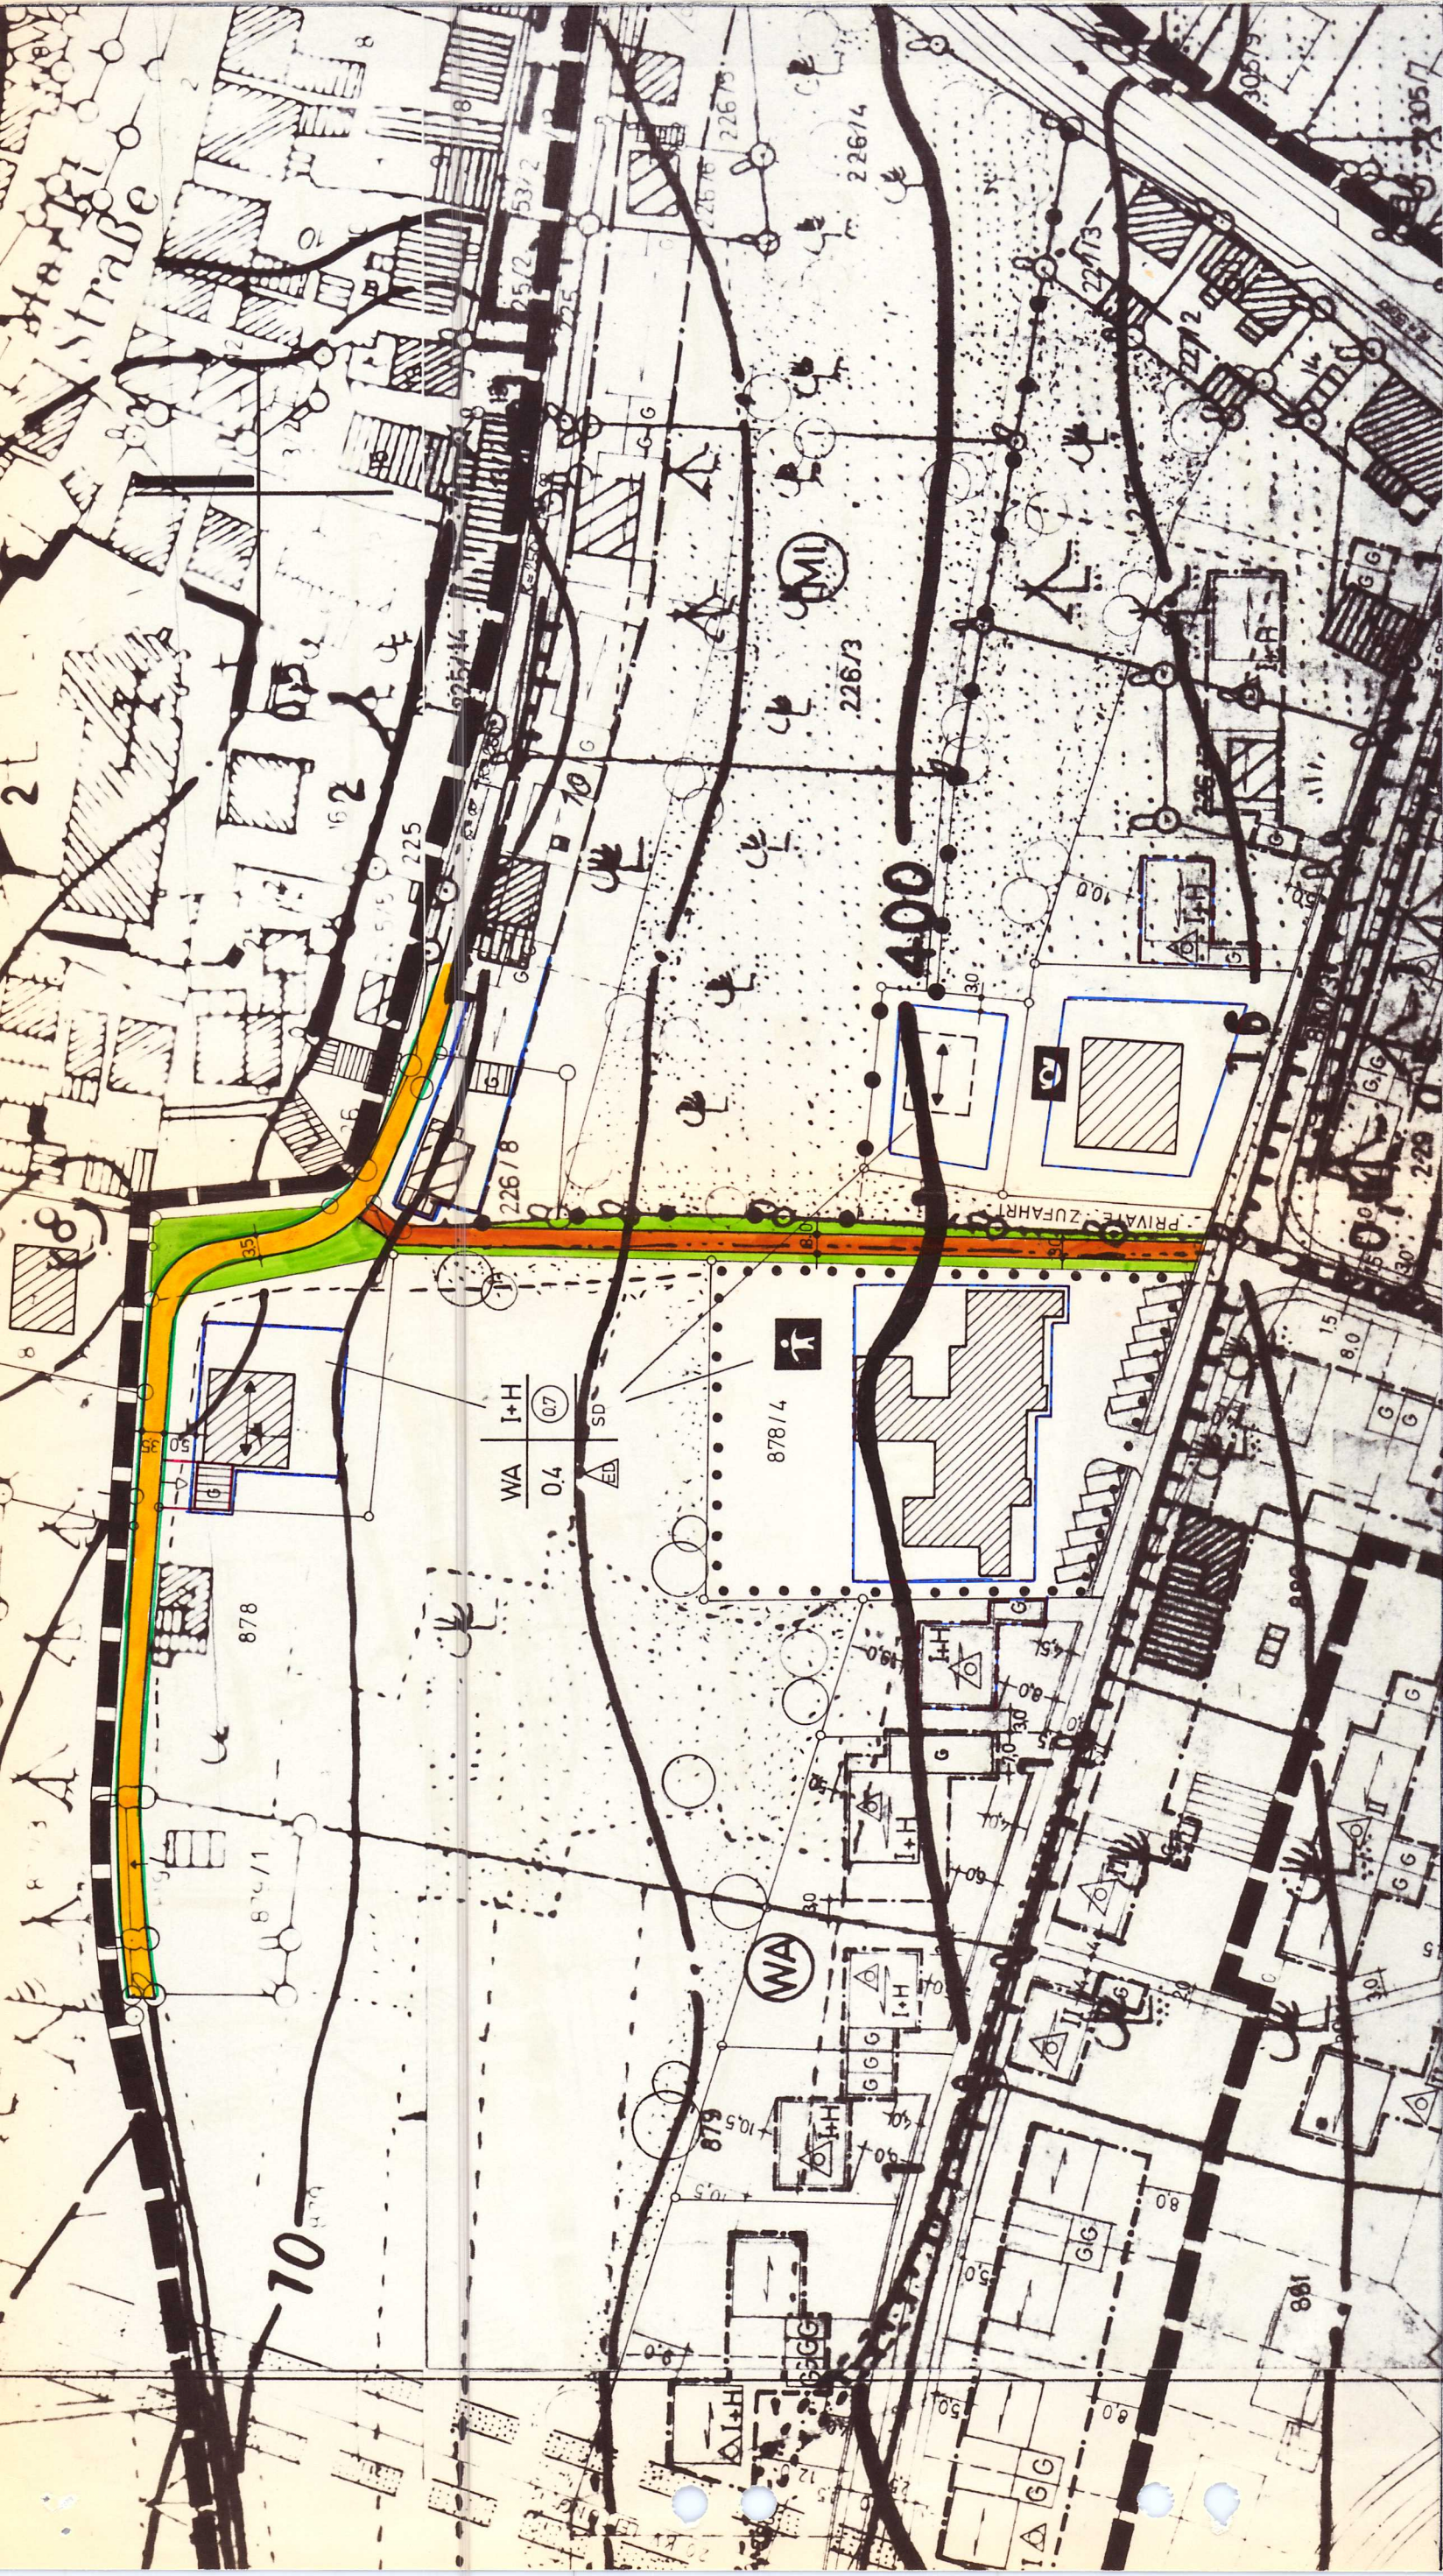

VERFAHRENSÜBERSICHT ZUR 3. ÄNDERUNG

- GEMÄSS § 13 BBaug
- ÄNDERUNGSBESCHLÜSSE: 17.01.1986
- BÜRGERBETEILIGUNG: VOM BIS
- TRÄGER ÖFFENTL. BELANGE: LANDRATSAMT
- SATZUNGSBESCHLUSS: BEKANNTMACHUNG UND IN-KRAFTTRETEN:
- STADT ABENBERG (WALTER) 1. BÜRGERMEISTER

STADT ABENBERG  
BEBAUUNGSPLAN NR. 2 WIESENSTRASSE  
TEILAUSSCHNITT M 1:1000

3. ÄNDERUNG  
GEM. STADTRATSBESCHLUSS  
VOM 17.01.1986  
DECKBLATT  
VOM 13.08.1986  
GEÄNDERT

DER ARCHITEKT:

Architektur- u. Ingenieurbüro  
Dipl.-Ing. **Erich A. Fichtner**  
8542 ROTH, Münchener Str. 88, Tel. 4061  
*E.A. Fichtner*

